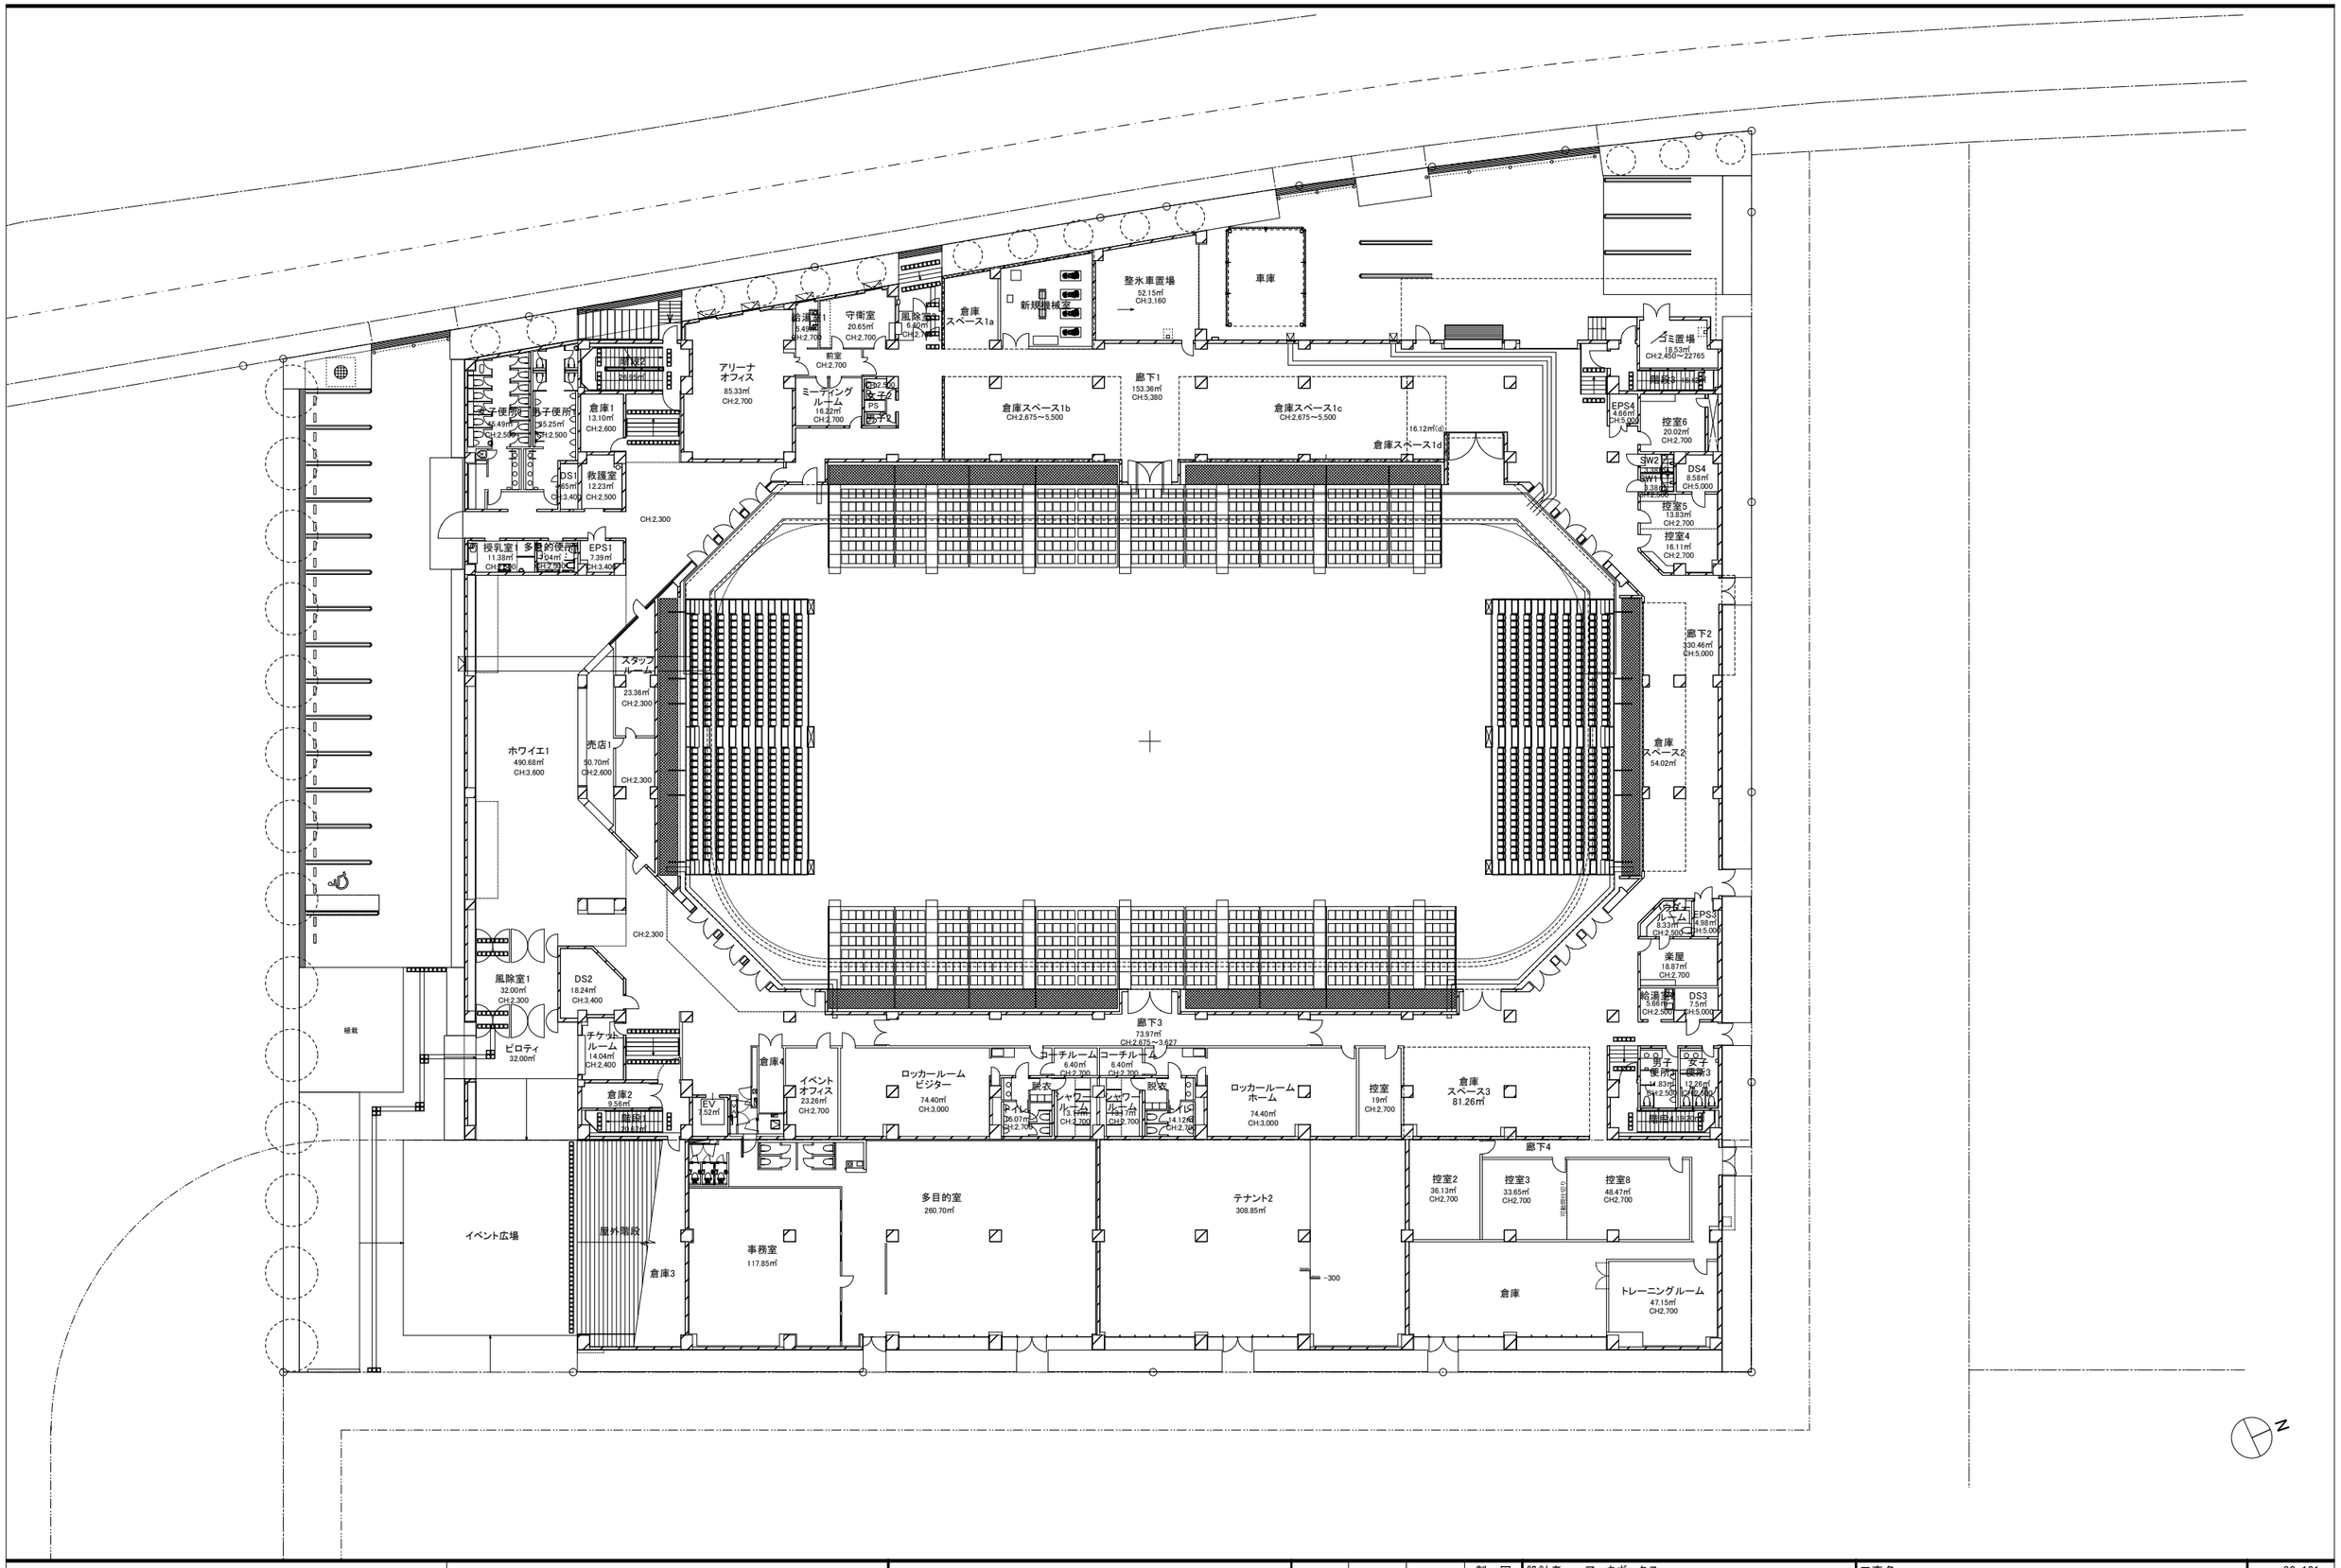

ArchiBOX
株式会社アーキボックス
980-0014
宮城県仙台市青葉区本町 3-6-17 勾当台本町ビル 4F
telephone 022-738-8660
facsimile 022-738-8661

佐藤工業株式会社一級建築士事務所

訂正

製図

設計者 アーキボックス
一級建築士 第320296号 鈴木 浩二

設計者 佐藤工業（株）一級建築士事務所
一級建築士 第247997号 青山 政司

工事名 （仮称）ゼビオアリーナ仙台 改修工事

図面名 1階平面図

年月日 2025

縮 尺 A1 1:200 A3 1:400

93-101

図面番号 A-1001

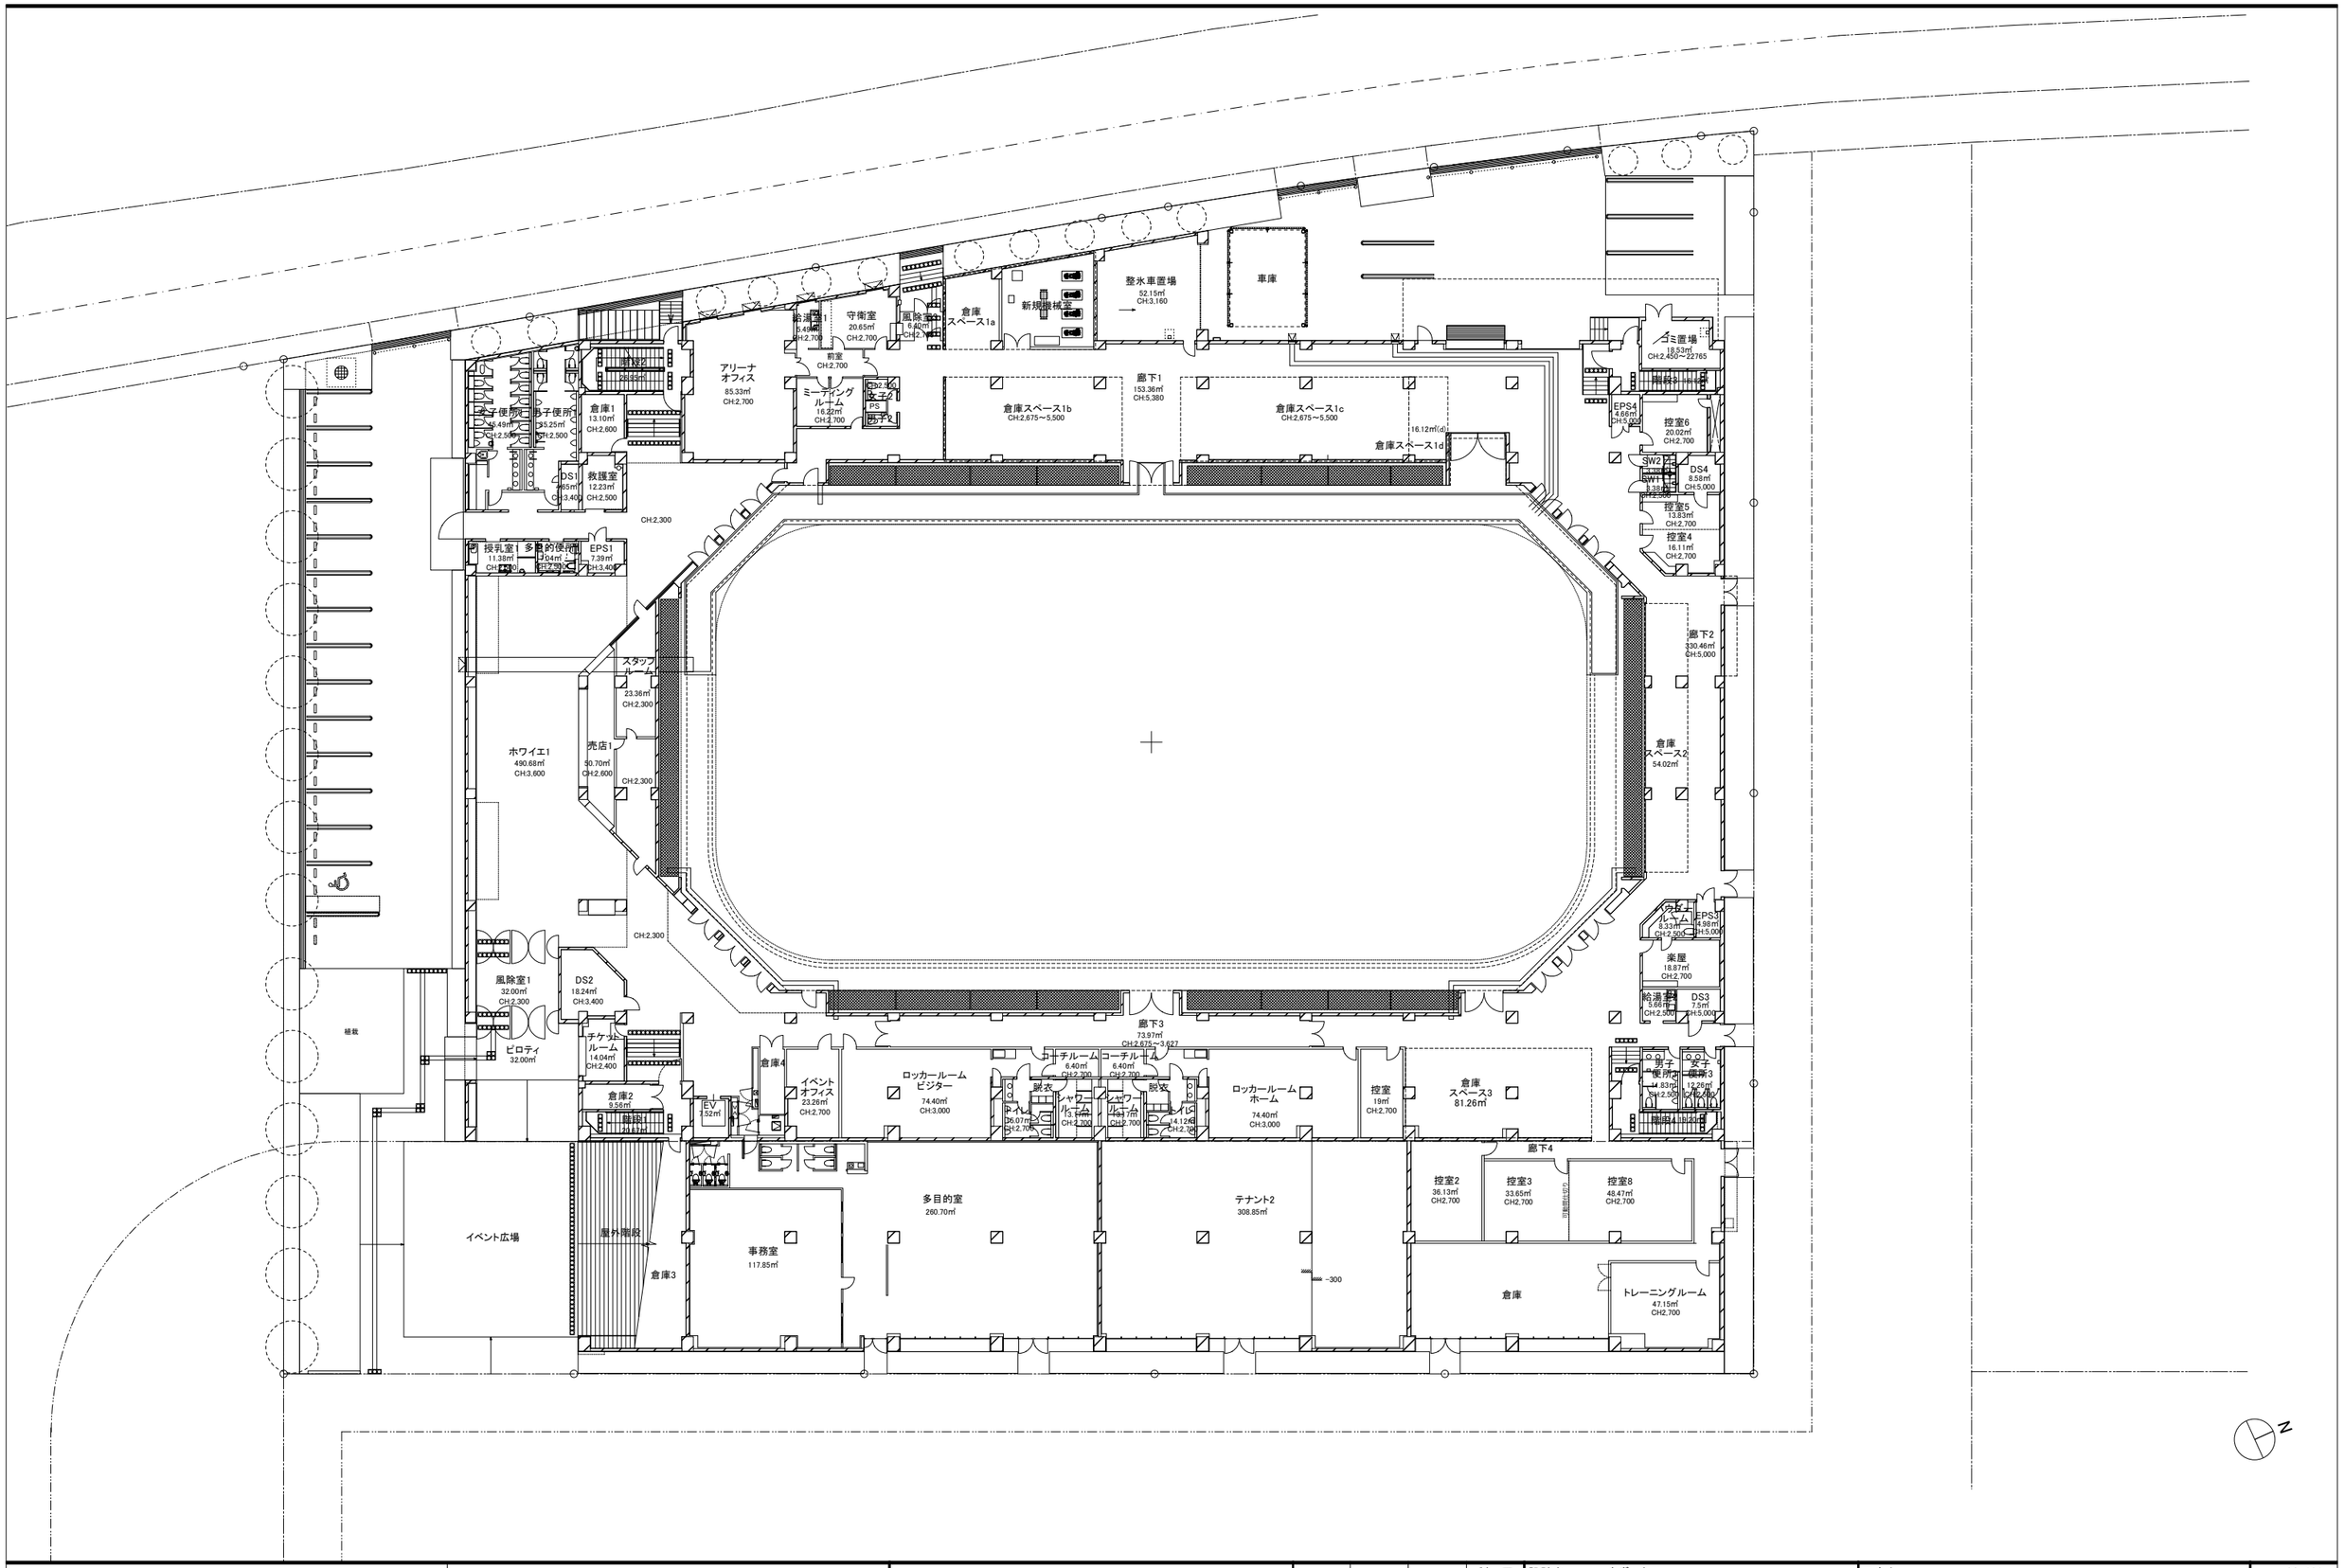

ArchiBOX
株式会社アーキボックス
980-0014
宮城県仙台市青葉区本町 3-6-17 勾当台本町ビル 4F
telephone 022-738-8660
facsimile 022-738-8661

佐藤工業株式会社一級建築士事務所

訂正

製図

設計者	アーキボックス 一級建築士 第320296号 鈴木 浩二
設計者	佐藤工業（株）一級建築士事務所 一級建築士 第247997号 青山 政司
工事名	（仮称）ゼビオアリーナ仙台 改修工事
図面名	1階平面図
年月日	2025
縮尺	A1 1:200 A3 1:400
図面番号	93-101 A-1001

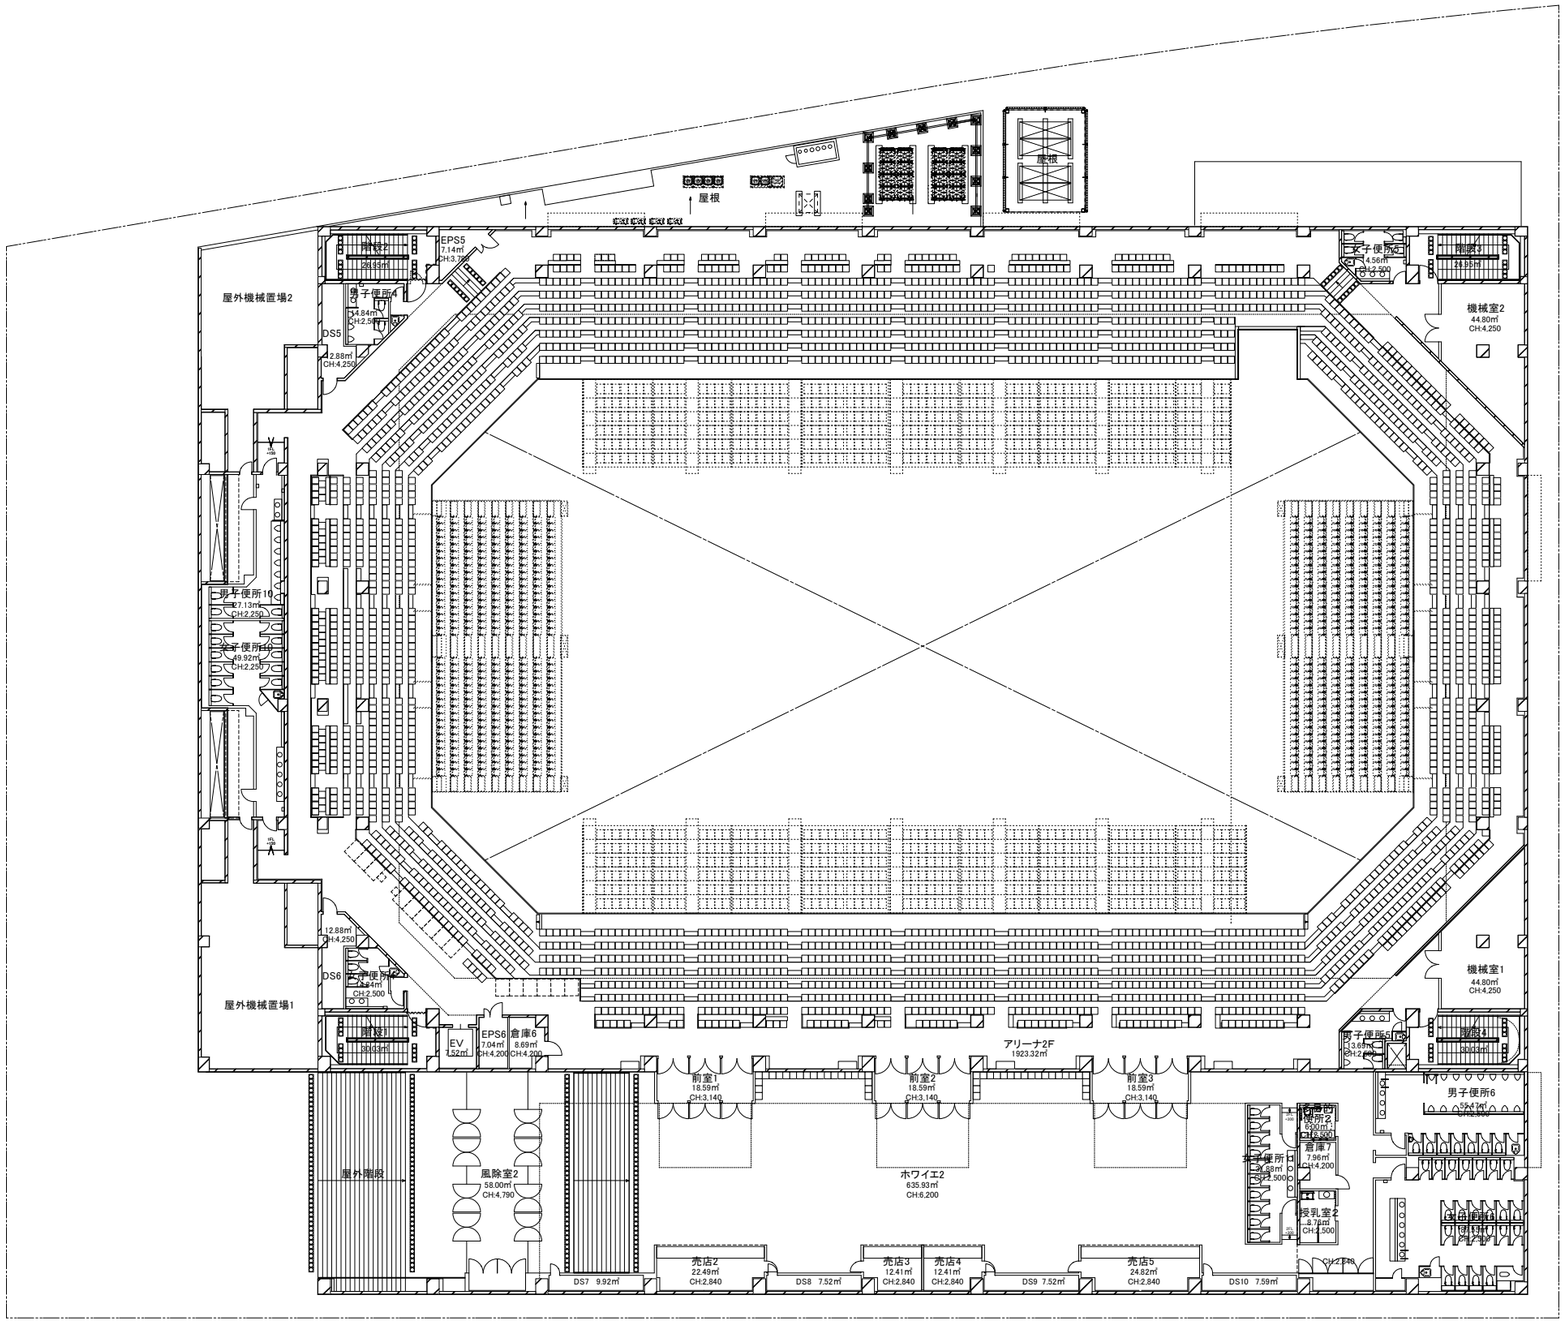

ArchiBOX
株式会社アーキボックス
980-0014
宮城県仙台市青葉区本町 3-6-17 勾当台本町ビル 4F
telephone 022-738-8660
facsimile 022-738-8661

佐藤工業株式会社一級建築士事務所

訂正

製図

設計者 アーキボックス
一級建築士 第320296号 鈴木 浩二

設計者 佐藤工業（株）一級建築士事務所
一級建築士 第247997号 青山 政司

工事名 （仮称）ゼビオアリーナ仙台 改修工事

図面名 2階平面図

年月日 2025

縮尺 A1 1:200 A3 1:400

93-101

図面番号 A-1002

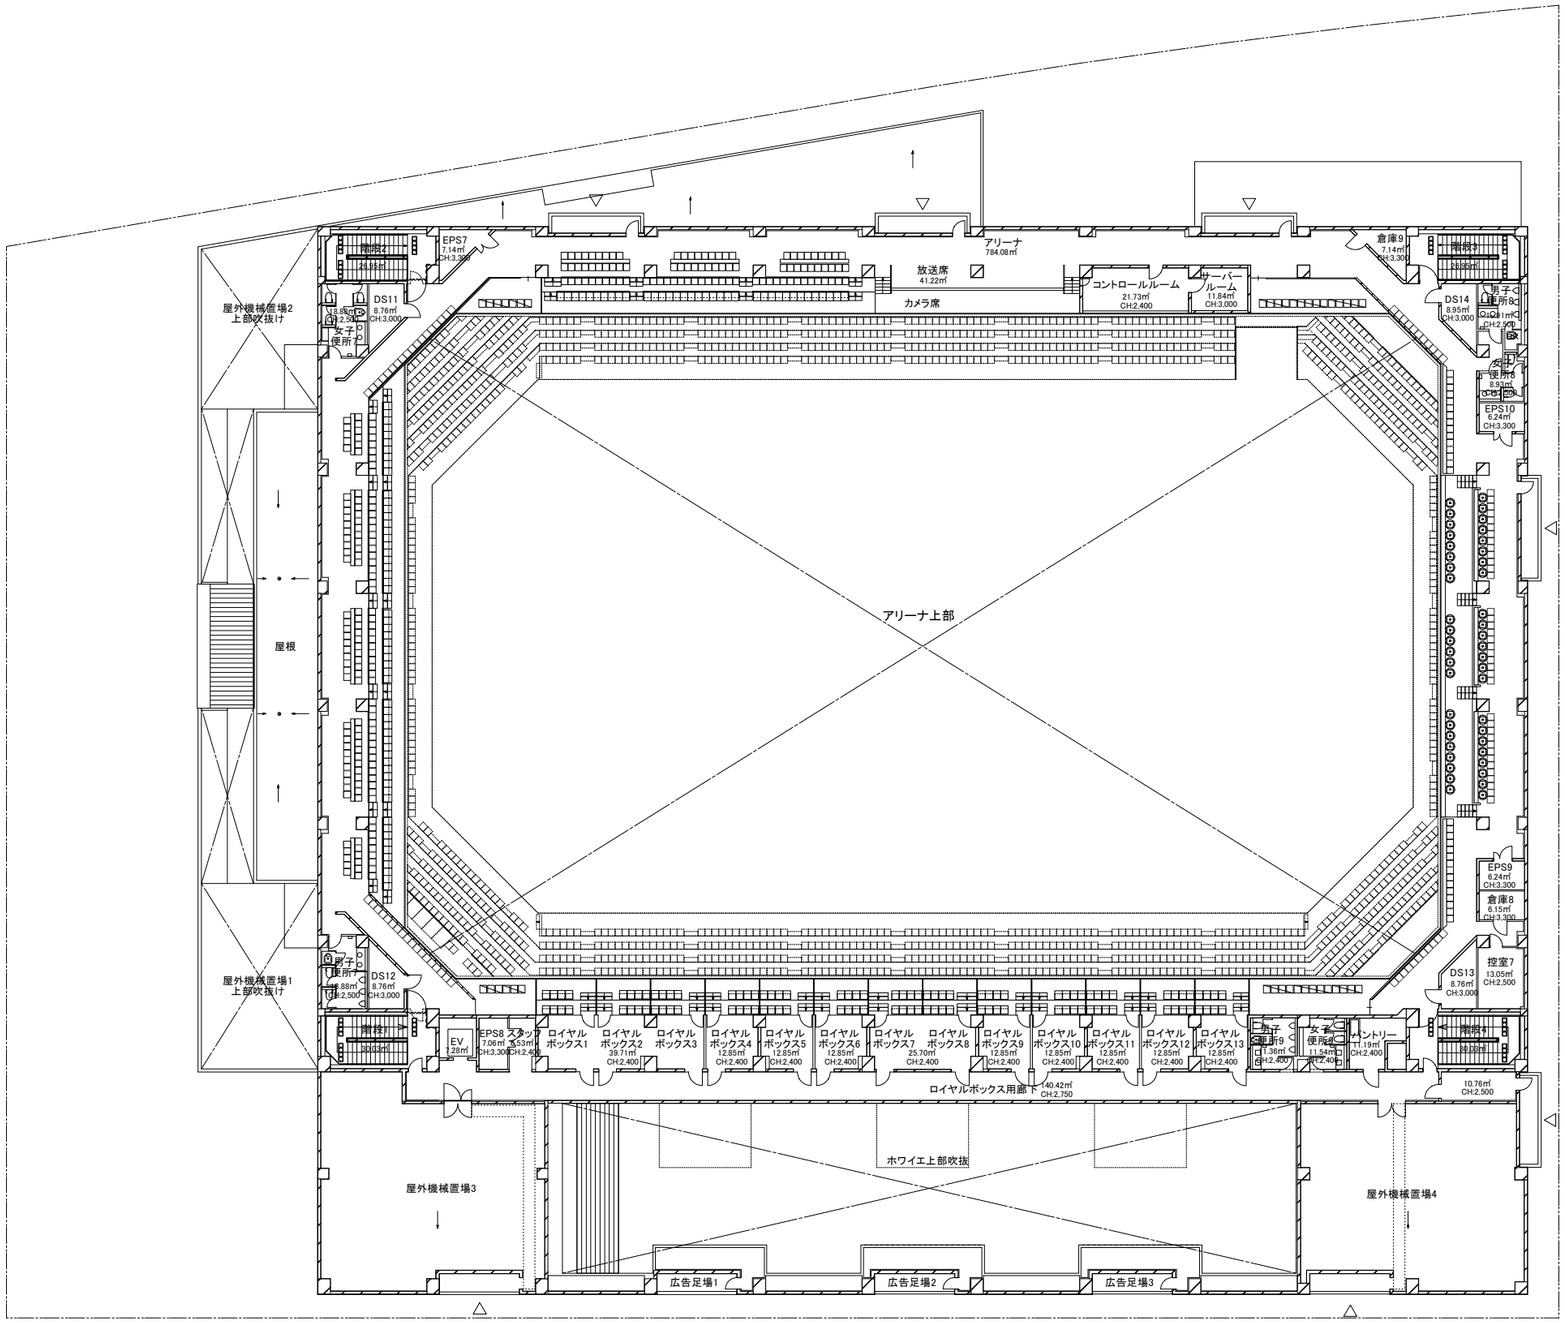

ArchiBOX
株式会社アーキボックス
980-0014
宮城県仙台市青葉区本町 3-6-17 勾当台本町ビル 4F
telephone 022-738-8660
facsimile 022-738-8661

佐藤工業株式会社一級建築士事務所

訂正

製図

設計者 アーキボックス
一級建築士 第320296号 鈴木 浩二

設計者 佐藤工業（株）一級建築士事務所
一級建築士 第247997号 青山 政司

工事名 （仮称）ゼビオアリーナ仙台 改修工事

図面名 3階平面図

年月日 2025

縮尺 A1 1:200 A3 1:400

93-101

図面番号 A-1003