


【 座席番号 】

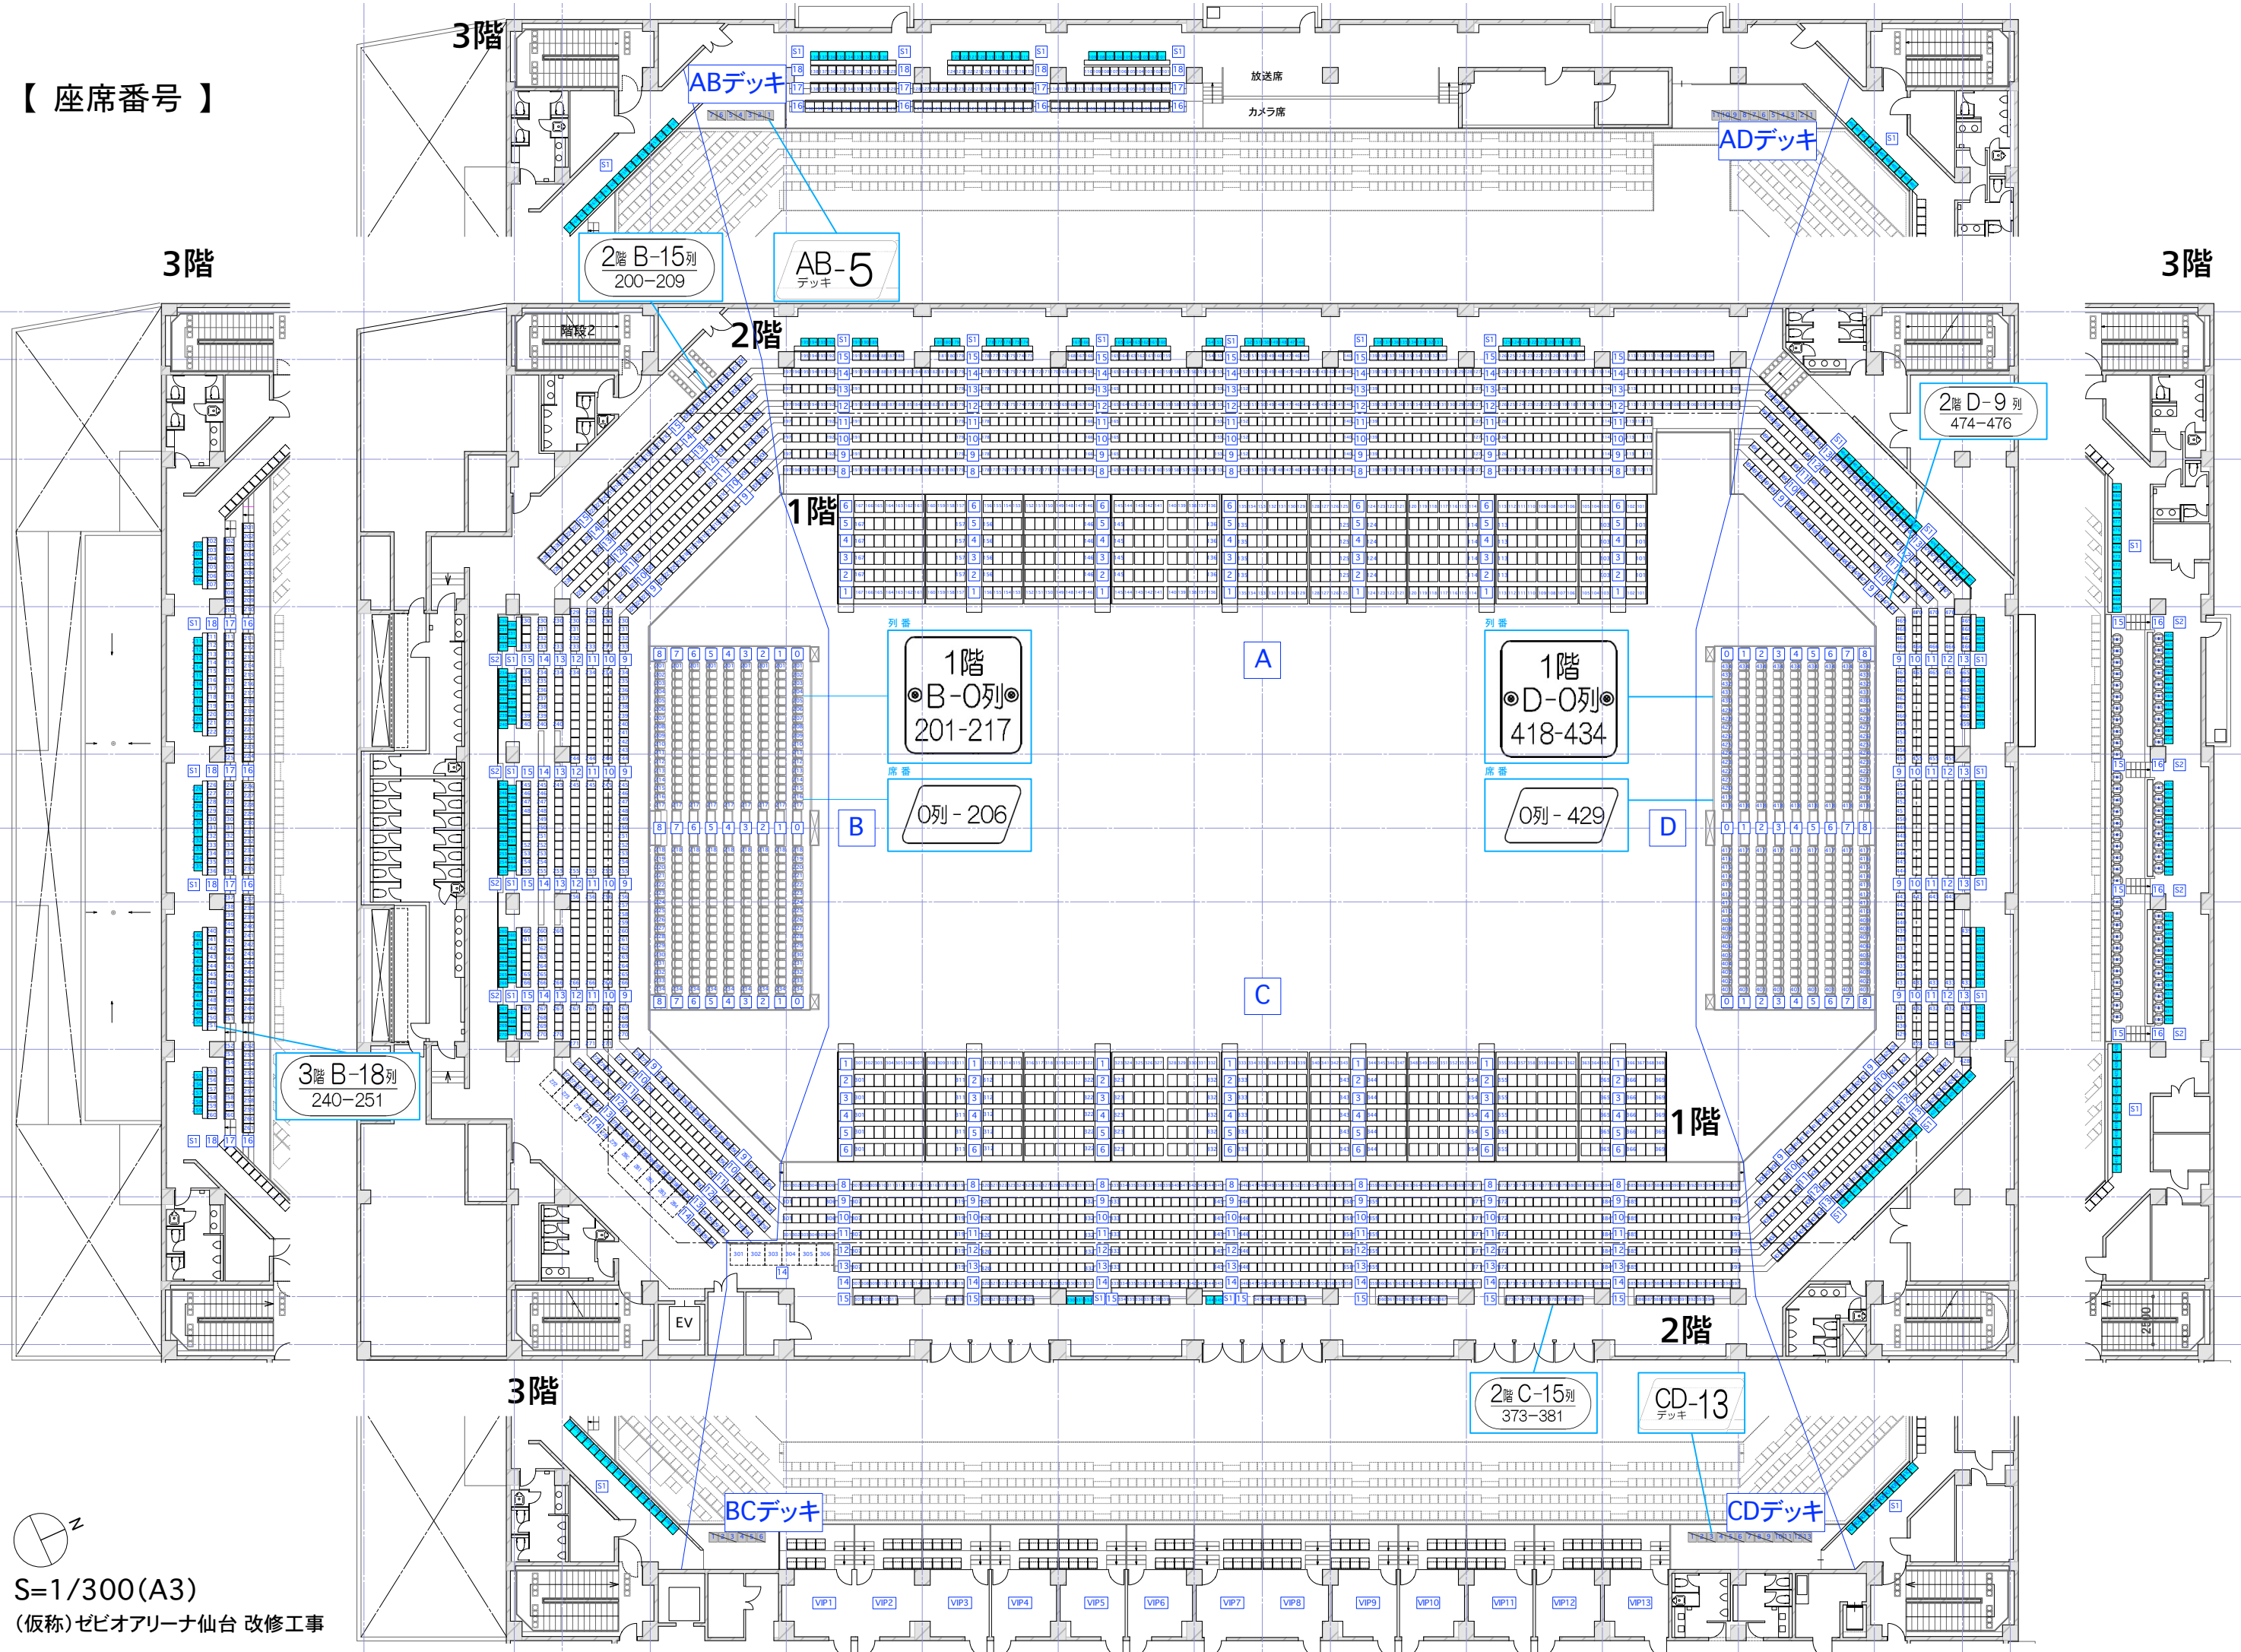

S=1/300(A3)
(仮称)ゼビオアリーナ仙台 改修工事